


Principales arreglos posibles

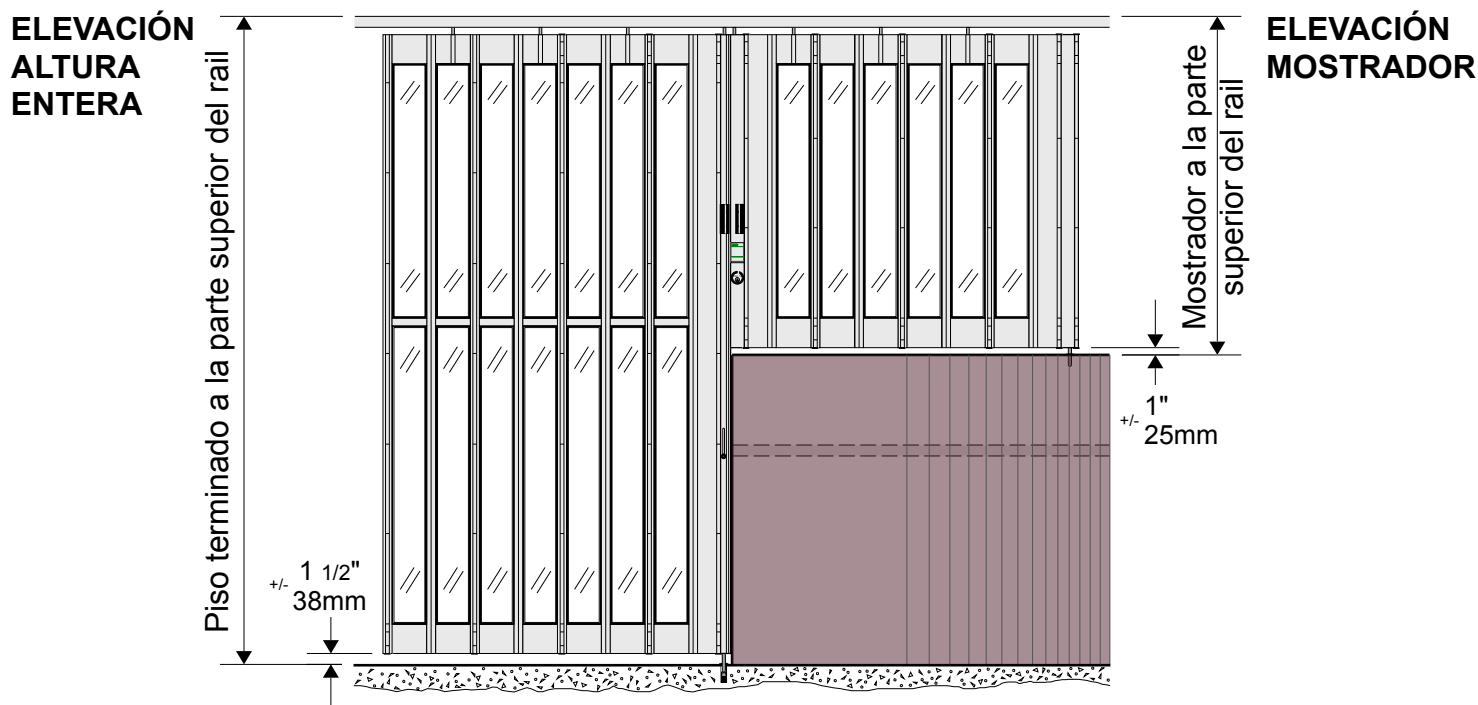

Intervalo recomendado entre los componentes intermedios:

- $\pm 10'$ (3000mm) para puertas de altura completa
- $\pm 5'$ (1524mm) para puertas de mostrador.
- No hay rail al piso.

Apilamiento:

- 95mm por metro lineal (1,15" por pie lineal) de reja más 76mm (3") por poste incluyendo todos los componentes de la reja.

EJEMPLO DE DISPOSICIÓN

