


Sortie d'urgence penturée

ÉLEVATION (CÔTÉ INTÉRIEUR)

Pour les modèles ajourés, veuillez confirmer le type de panneaux pour la protection:

ROYAL (VERRE TREMPÉ) ou **AEROFLEX** (ACIER PERFORÉ)

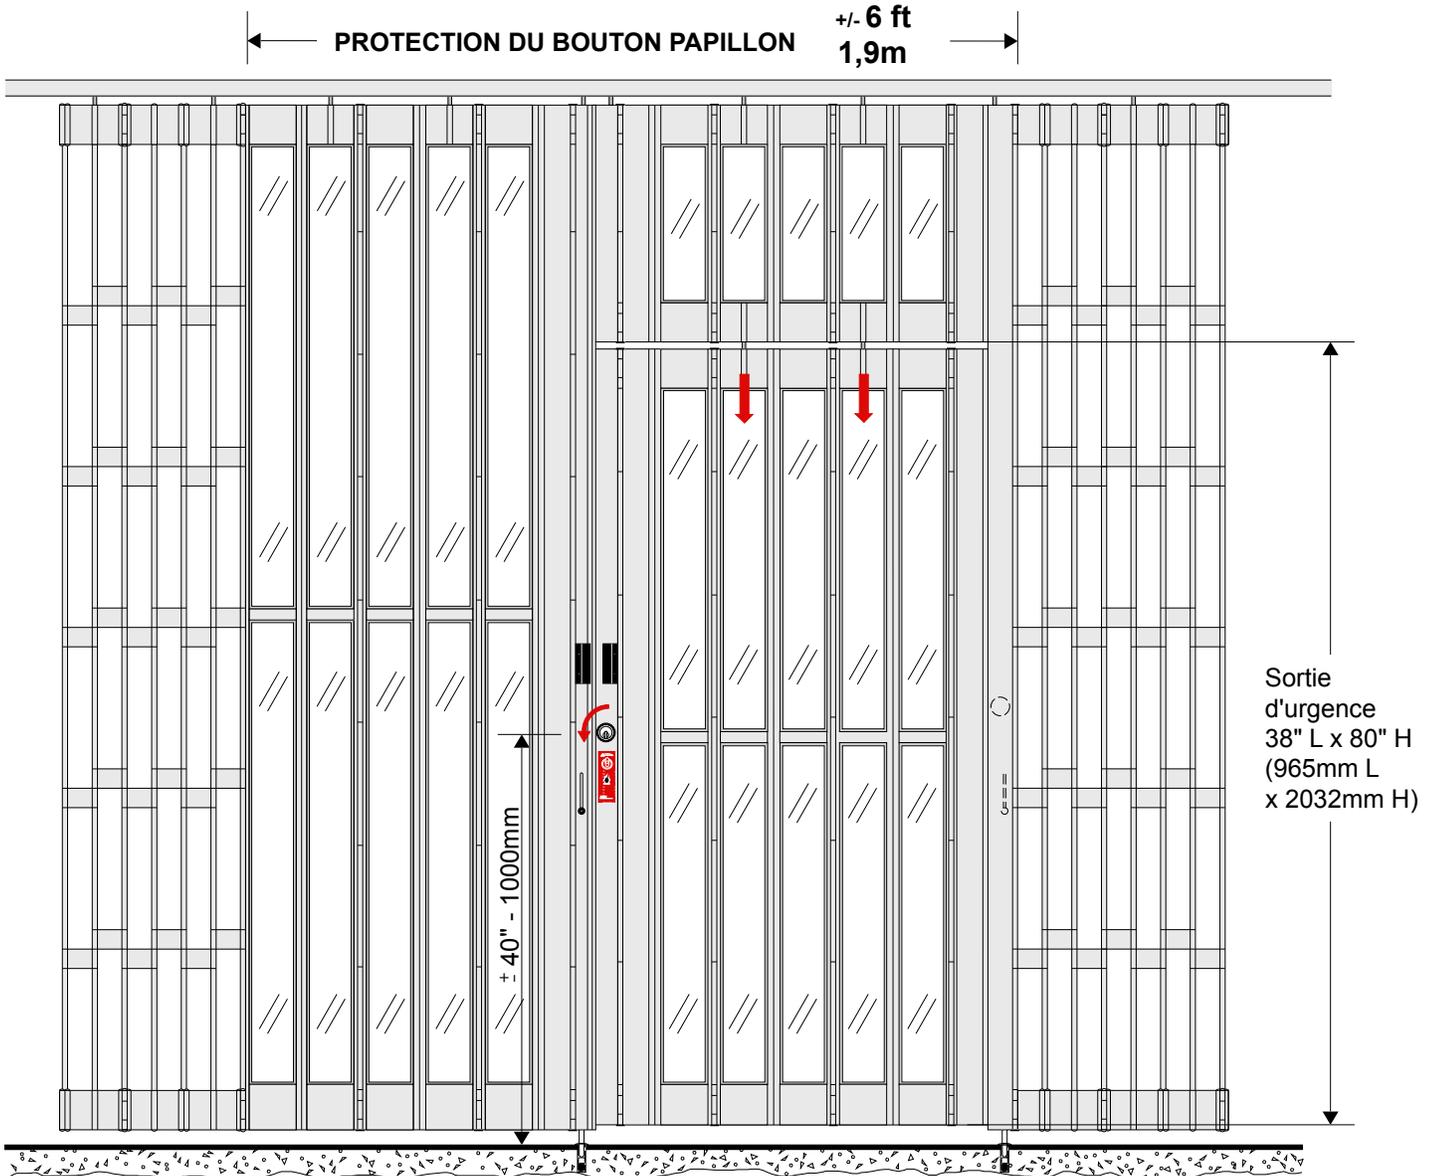

VUE EN PLAN

