


## Principali tipi di disposizione

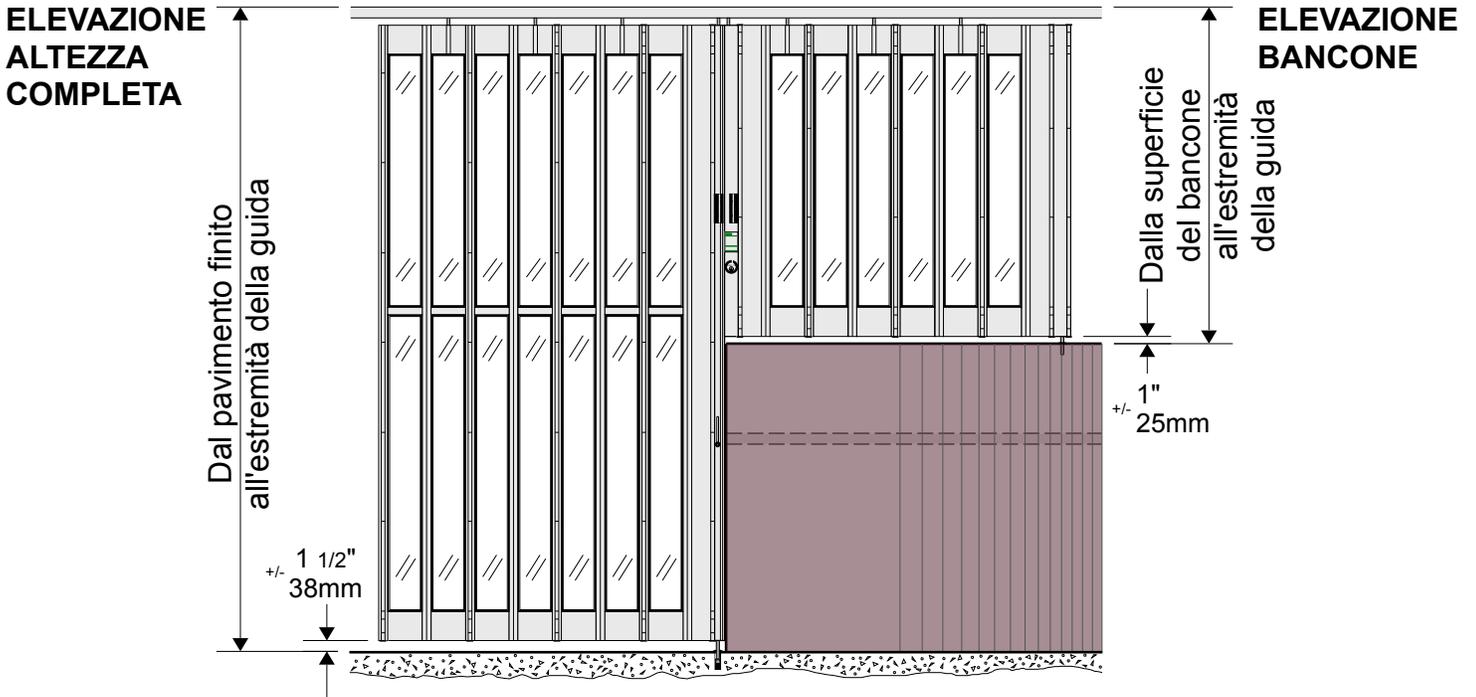

### I montanti intermedi sono posti ad una distanza consigliata di:

- 10' (3000mm) per porte a tutta altezza
- 5' (1524mm) se la porta è installata sulla superficie di bancone.

Non ci sono guide sul pavimento.

### Profondità del vano di avvolgimento:

- 95mm per metro lineare (1,15" per piede lineare) e 76mm (3") per ogni montante, inclusi quelli principale, di coda e intermedi.

### ESEMPIO DI UNE DISPOSIZIONE

